

Поз.	Обозначение	Наименование	Кол.	Примечание
ул. Ершова, 21				
1	□	Урна	2	
2	—	Скамья	2	
ул. Жуковского, 30, ул. Ермака, 29				
1	□	Урна	4	
2	—	Скамья	4	
3	○—○	Ограждение газонное	68	п.м.


ВНИМАНИЕ!!!

При производстве земляных работ в местах пересечения с инженерными коммуникациями вызвать представителей заинтересованных организаций. Без уточнения глубины залегания и месторасположения существующих коммуникаций к земляным работам приступать запрещается!

Земляные работы землеройными машинами (не зависимо от вида коммуникаций и средств механизации) производить на расстоянии 2 м от боковой поверхности и 1 м над верхом коммуникаций с предварительным их обнаружением с точностью до 1 м. Оставшийся грунт должен разрабатываться с применением ручных безударных инструментов.

Поз.	Наименование	Тип	Площадь покрытия, м2	Примечание
ул. Ершова, 21				
1.1	Проезд и парковка с бортовым камнем БР 100.30.15 по ГОСТ 6665-91	1	591,5	
1.2	Тротуар с бортовым камнем БР 100.20.8 по ГОСТ 6665-91	2	123,3	
1.3	Тротуар с бортовым камнем БР 100.20.8 по ГОСТ 6665-91	2	2,2	
1.4	Тротуар с бортовым камнем БР 100.20.8 по ГОСТ 6665-91	2	68,5	
	Отмостка дома (ц/б)		106,5	
	Бортовой камень БР 100x30x15		184	п.м.
	Бортовой камень БР 100x20x8		121	п.м.
ул. Жуковского, 30, ул. Ермака, 29				
2.1	Проезд и парковка с бортовым камнем БР 100.30.15 по ГОСТ 6665-91	1	1516	
2.2	Тротуар с бортовым камнем БР 100.20.8 по ГОСТ 6665-91	2	27	
2.3	Тротуар с бортовым камнем БР 100.20.8 по ГОСТ 6665-91	2	52,5	
2.4	Тротуар с бортовым камнем БР 100.20.8 по ГОСТ 6665-91	2	4,5	
2.5	Тротуар с бортовым камнем БР 100.20.8 по ГОСТ 6665-91	2	150,5	
2.6	Тротуар с бортовым камнем БР 100.20.8 по ГОСТ 6665-91	2	61,5	
2.7	Детская площадка с песчаным покрытием и бортовым камнем БР 100.20.8 по ГОСТ 6665-91	5	50	
2.8	Детская площадка с травмобезопасным покрытием и бортовым камнем БР 100.20.8 по ГОСТ 6665-91	3	90	
2.9	Тротуар с бортовым камнем БР 100.20.8 по ГОСТ 6665-91	2	12	
2.10	Тротуар с бортовым камнем БР 100.20.8 по ГОСТ 6665-91	2	120	
2.11	Хозяйственная площадка с бортовым камнем БР 100.20.8 по ГОСТ 6665-91	2	11,3	
2.12	Тротуар с бортовым камнем БР 100.20.8 по ГОСТ 6665-91	2	36,4	
2.13	Хозяйственная площадка с бортовым камнем БР 100.20.8 по ГОСТ 6665-91	2	32	
	Отмостка дома (ц/б)		222,5	
	Бортовой камень БР 100x30x15		531	п.м.
	Бортовой камень БР 100x20x8		477	п.м.

- граница земельных участков
- граница благоустройства дворовой территории
- граница подсчета объемов работ
- бортовой камень БР 100x30x15
- кромка проезжей части без бортового камня
- пониженный бортовой камень
- бортовой камень БР 100x20x8
- кромка тротуара без бортового камня
- металлическое газонное ограждение
- водоотводной лоток
- проектируемый проезд и парковки (дорожная одежда Тип 1)
- проектируемый тротуар (дорожная одежда Тип 2)
- проектируемая ц/б отмостка зданий
- проектируемый газон
- травмобезопасное покрытие детских площадок
- песчаное покрытие
- ремонт крылец
- ПД — площадка детская игровая
- ПК — площадка контейнерная
- ПХ(1) — площадка хозяйственная (коврохлопалка)
- ПХ(2) — площадка хозяйственная (бельевая)
- кустарник в живой изгороди
- разгрузочные ж/б плиты
- пересаженные деревья
- ливневая канализация
- дренажный колодец
- дождеприемный колодец

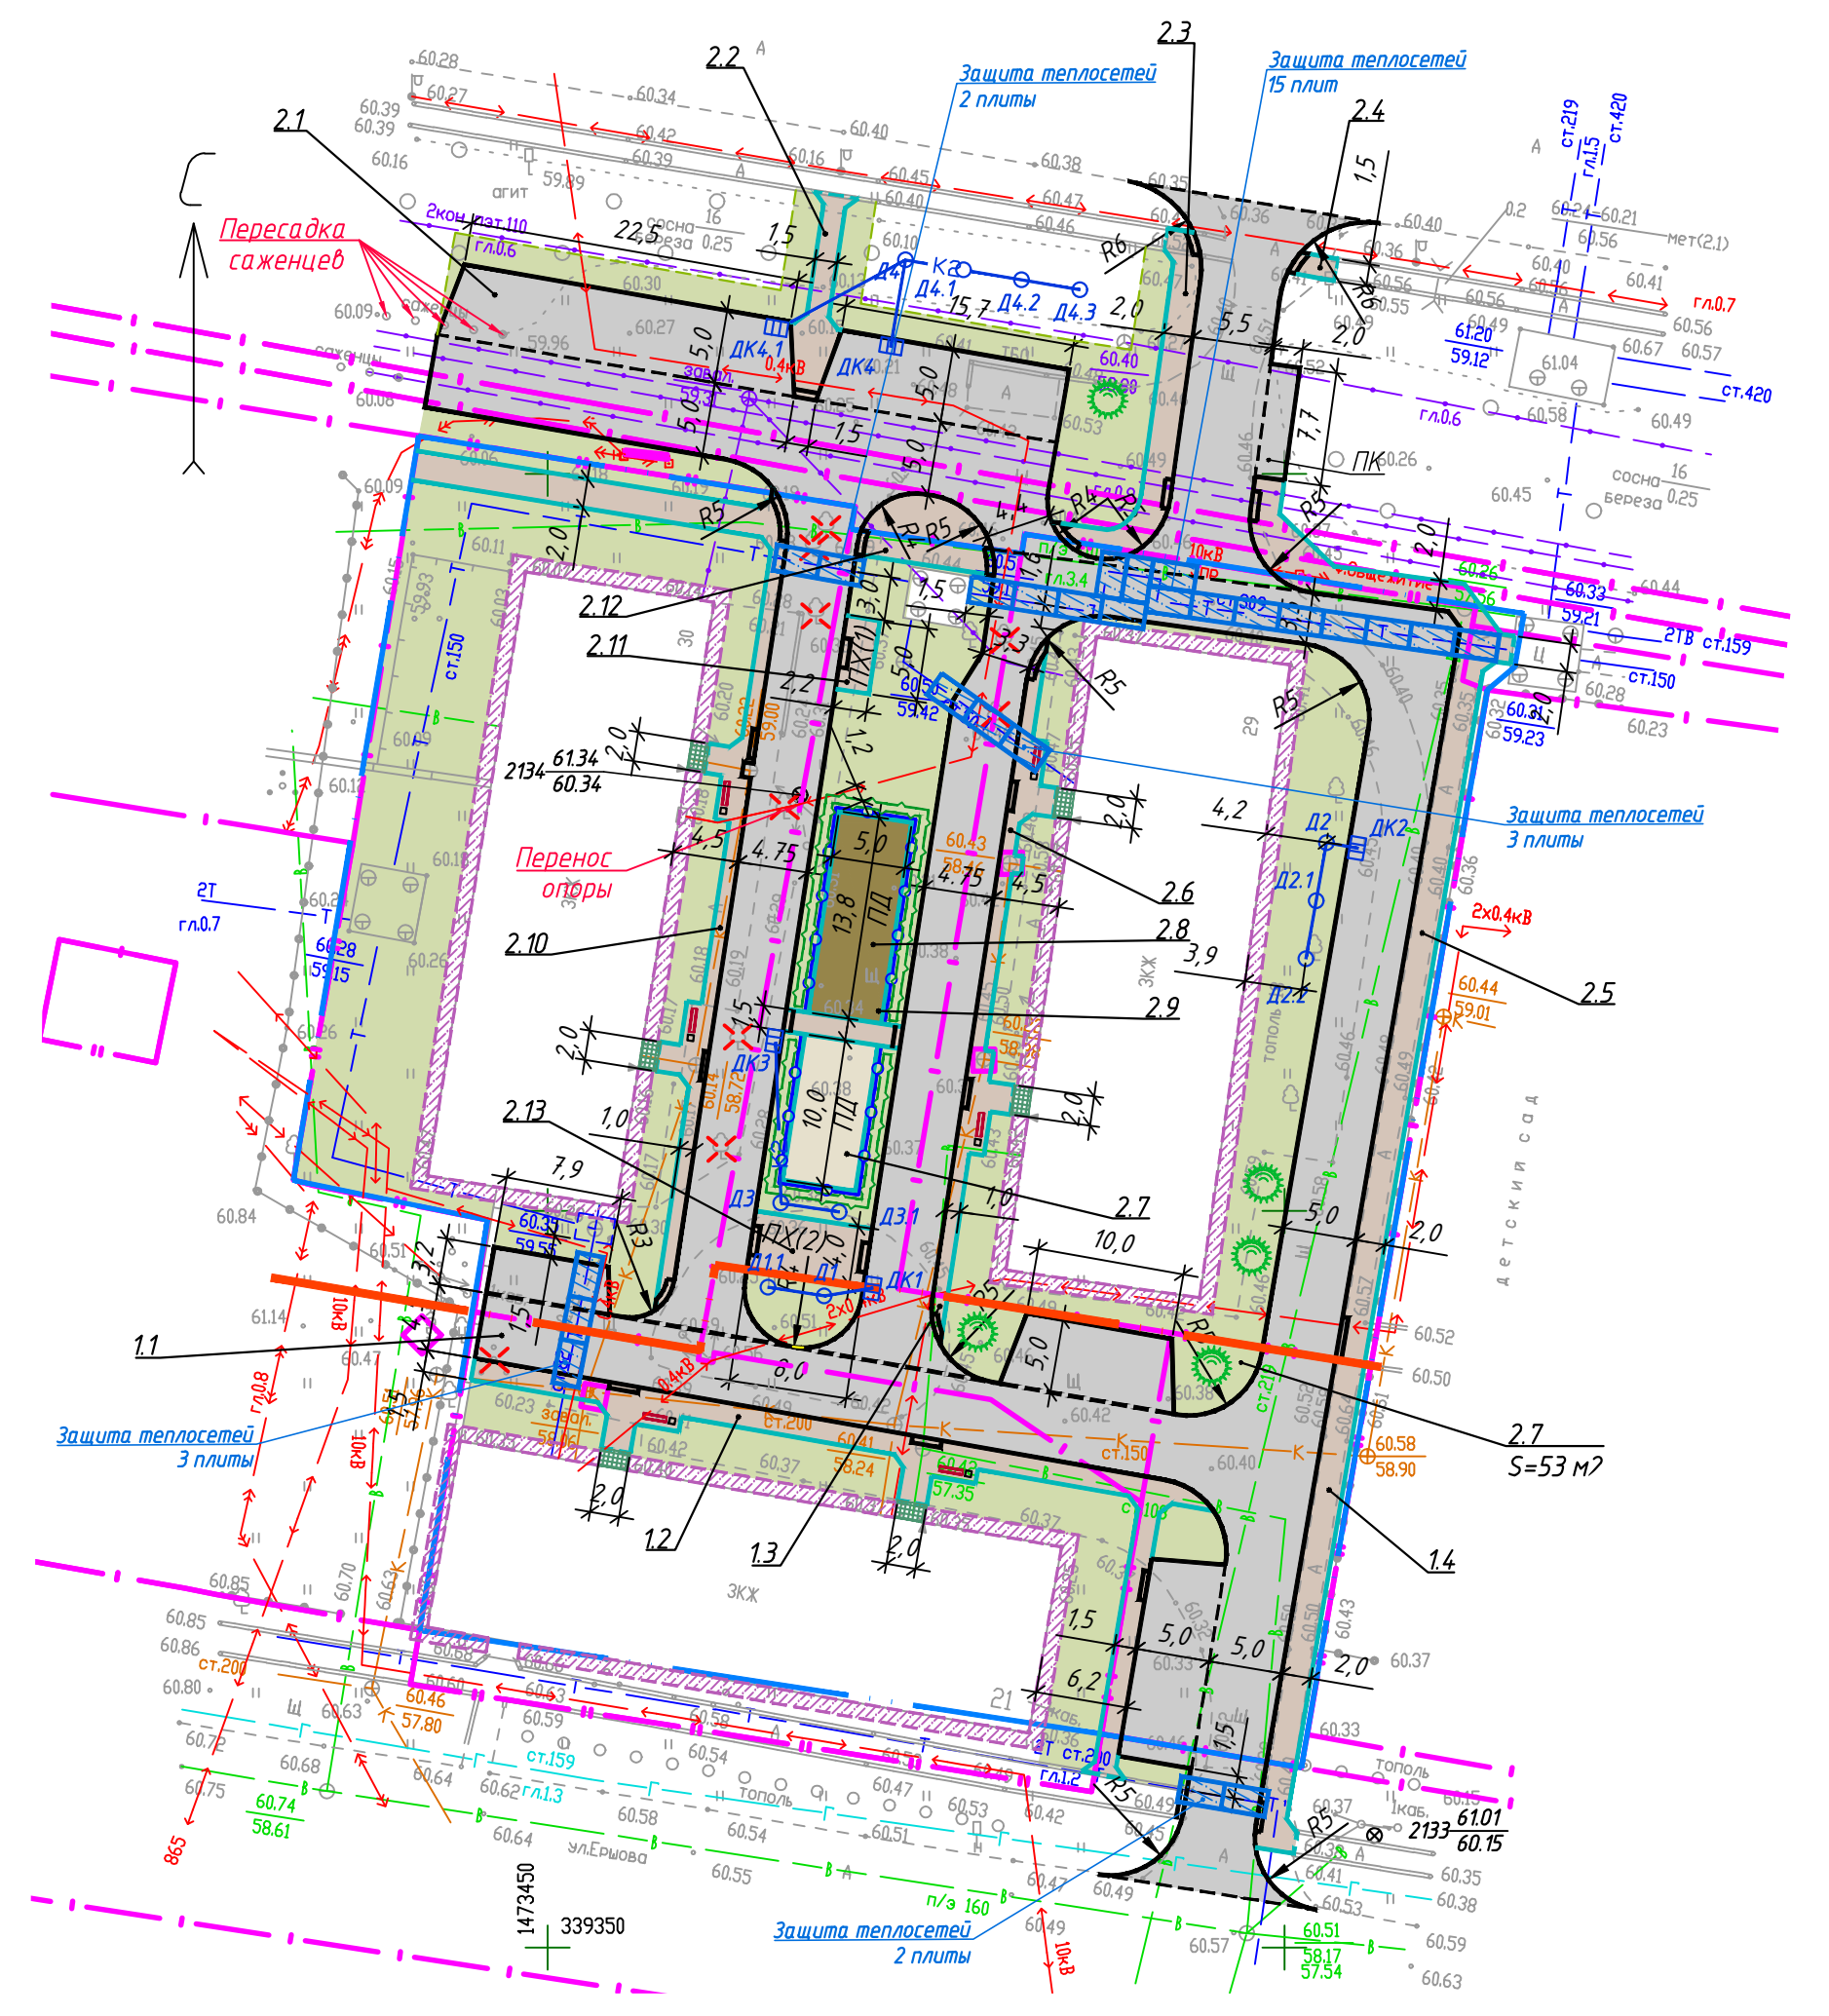

Инв. № подл. Подп. и дата. Взам. инв. №

006/21-ПЗУ9						
"Благоустройство дворовой территории по ул. Жуковского, 30, Ермака, 29, Ершова, 21"						
Изм.	Кол.ч	Лист	№ док.	Подпись	Дата	Схема планировочной организации земельного участка Стадия: П Лист: 3 Листов:
Разраб.	Минода	Вл	04.21			
Проверил	Володин	В	04.21			
Н.Контр.	Диденко	В	04.21			Схема планировочной организации земельного участка. Схема установки бордюрных камней. План благоустройства дворовой территории. План дорожных покрытий. М 1:500 ООО "ГРАДИЕНТ"